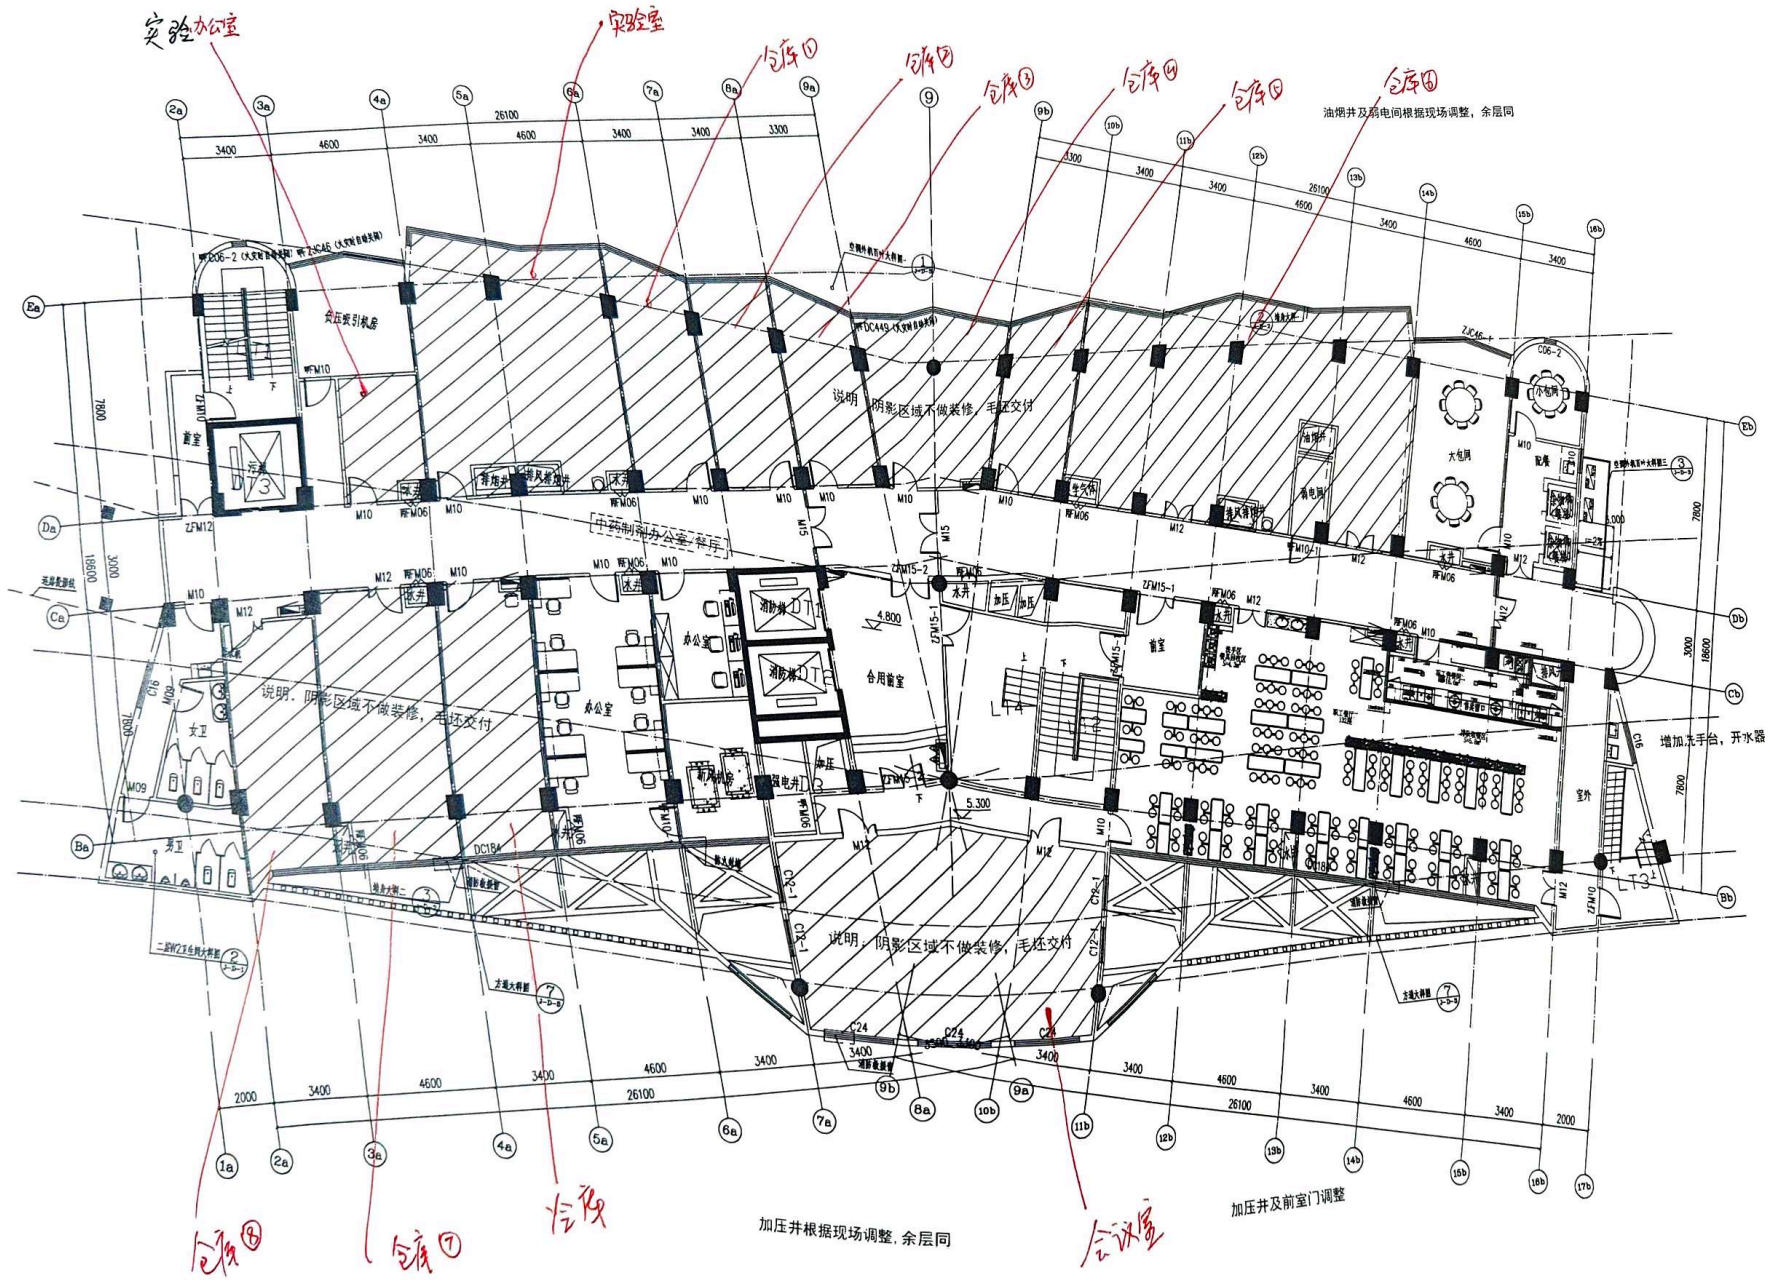

二层平面图 1:100

本层建筑面积1345平方米